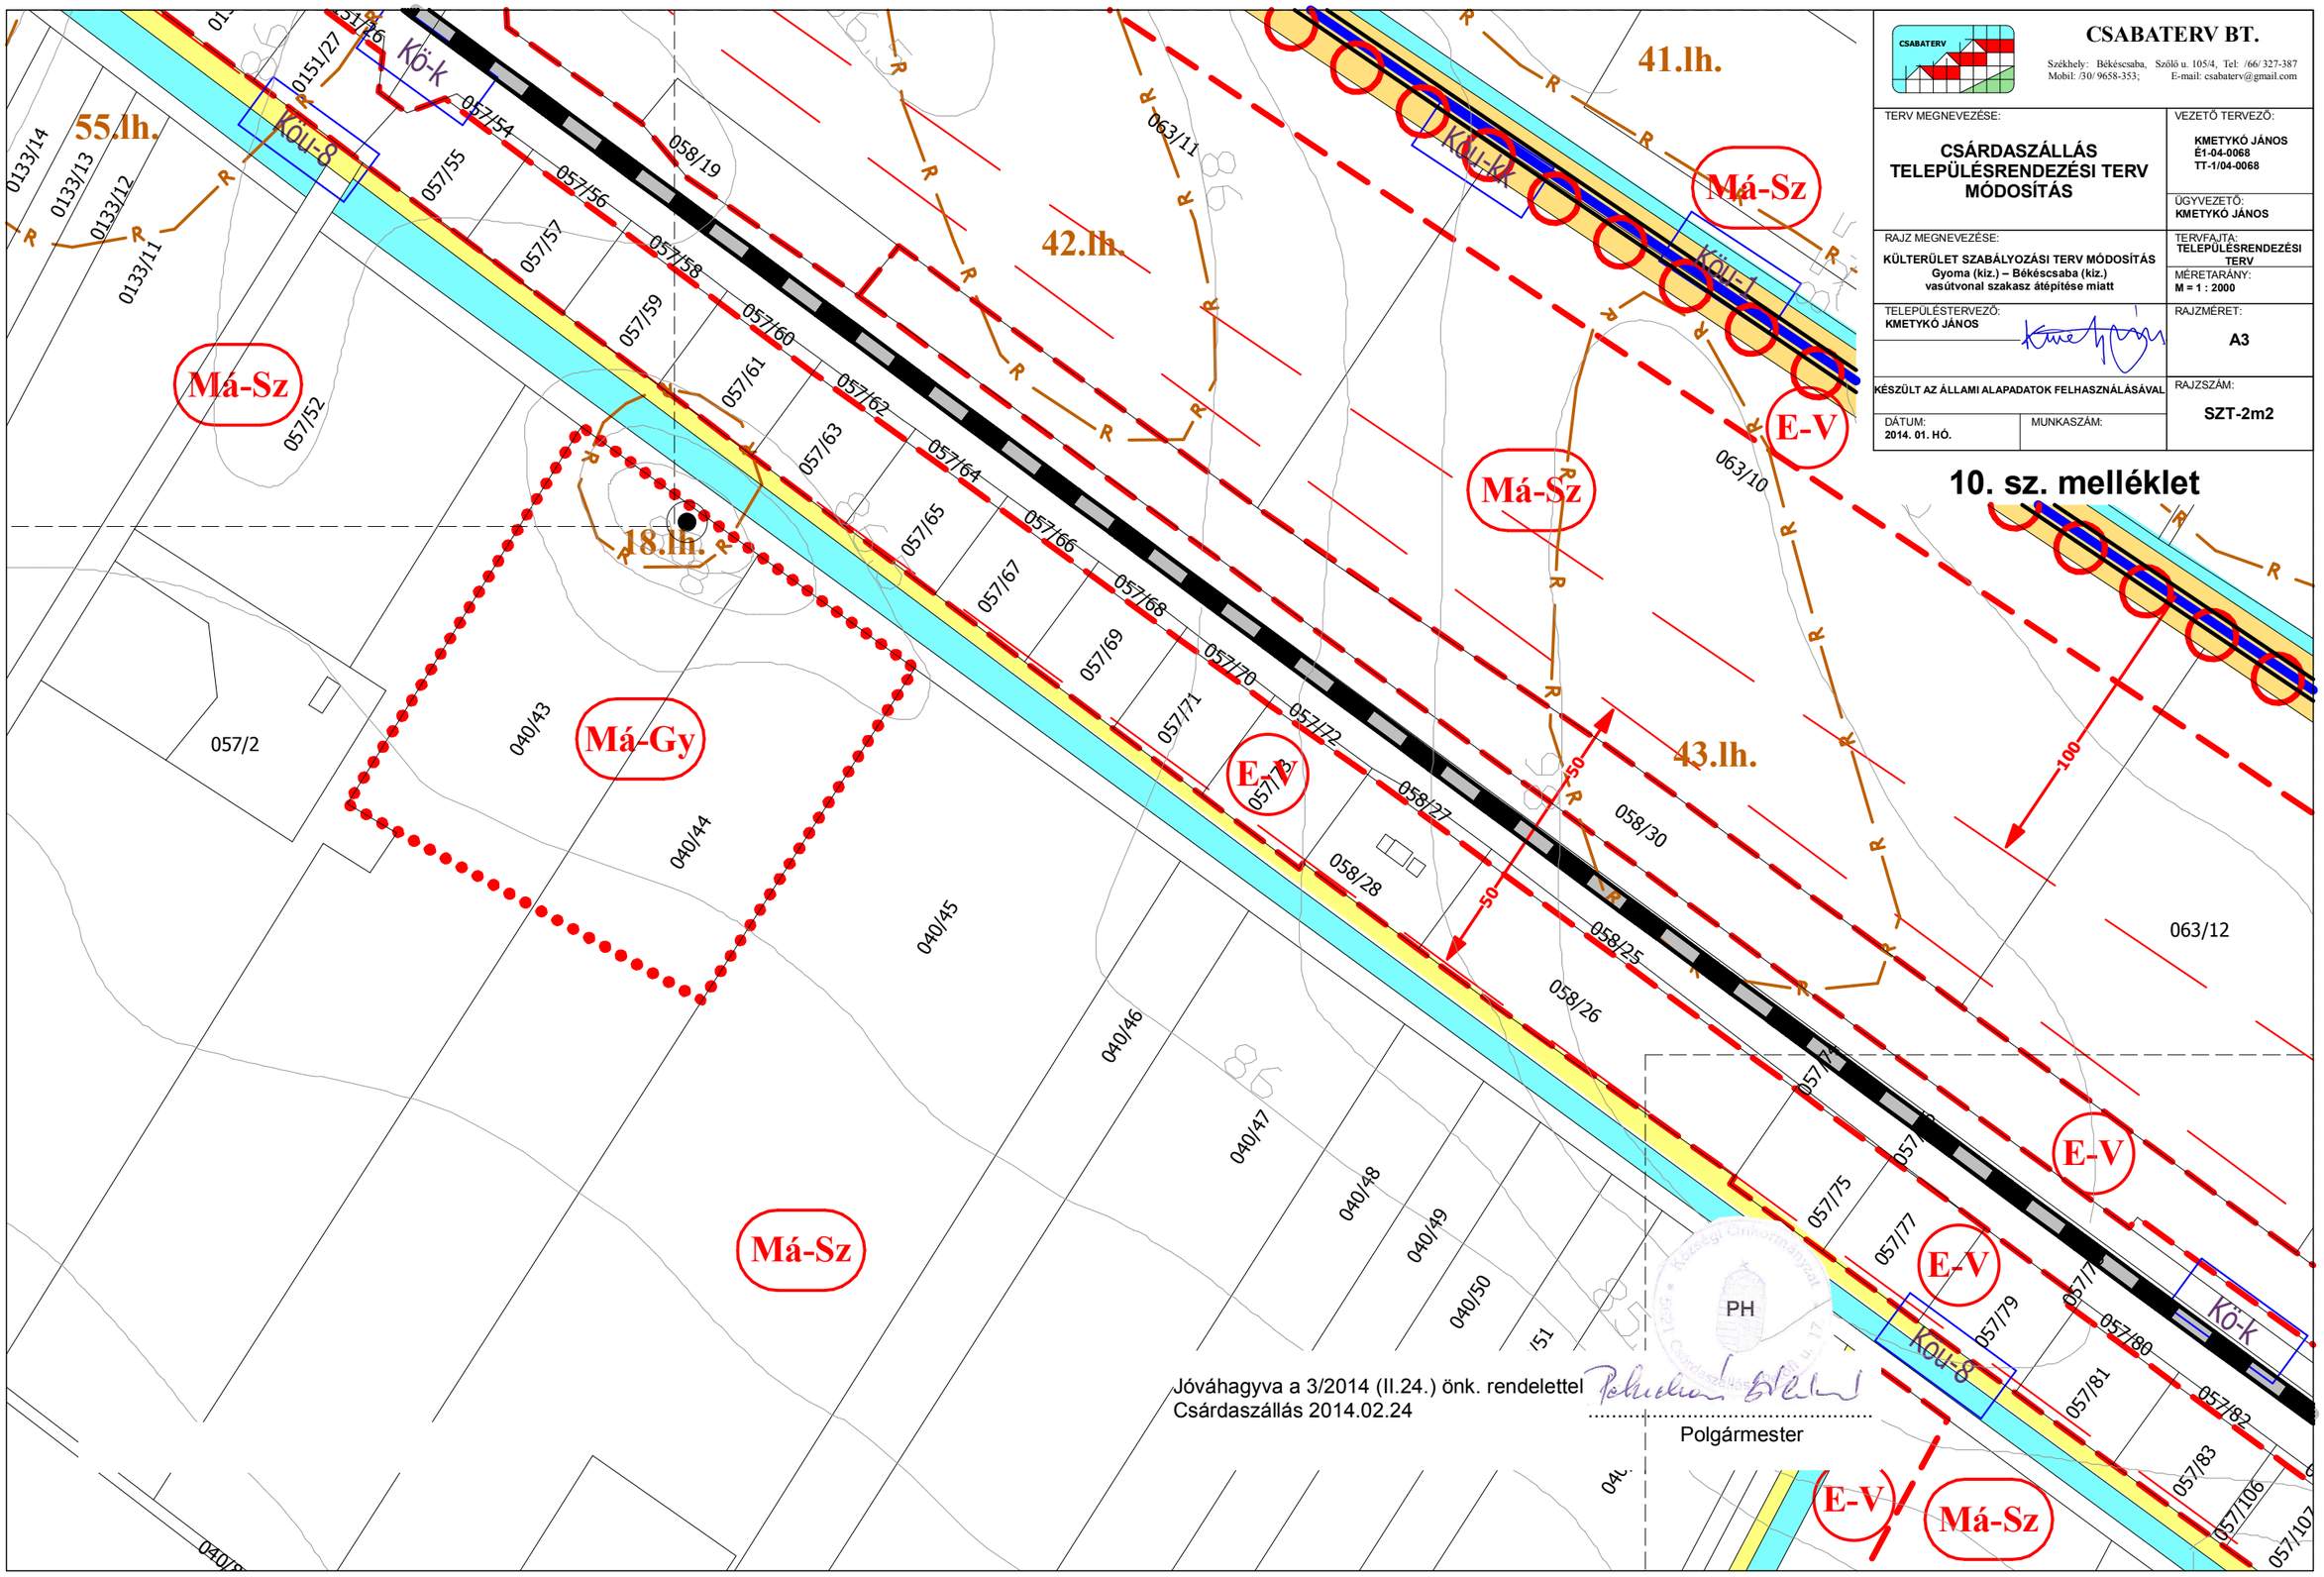

CSABATERV BT.

Székhely: Békéscsaba, Szőlő u. 105/4, Tel: /66/ 327-387
Mobil: /30/ 9658-353; E-mail: csabaterv@gmail.com

TERV MEGNEVEZÉSE: **CSÁRDASZÁLLÁS TELEPÜLÉSRENDEZÉSI TERV MÓDOSÍTÁS**	VEZETŐ TERVEZŐ: **KMETYKÓ JÁNOS É1-04-0068 TT-1/04-0068**
	ÜGYVEZETŐ: **KMETYKÓ JÁNOS**
RAJZ MEGNEVEZÉSE: **KÜLTERÜLET SZABÁLYOZÁSI TERV MÓDOSÍTÁS Gyoma (kiz.) – Békéscsaba (kiz.) vasútvonal szakasz átépítése miatt**	TERVFAJTA: **TELEPÜLÉSRENDEZÉSI TERV**
	MÉRETARÁNY: **M = 1 : 2000**
TELEPÜLÉSTERVEZŐ: **KMETYKÓ JÁNOS**	RAJZMÉRET: **A3**
KÉSZÜLT AZ ÁLLAMI ALAPADATOK FELHASZNÁLÁSÁVAL	RAJZSZÁM: **SZT-2m2**
DÁTUM: **2014. 01. HÓ.** / MUNKASZÁM:	

10. sz. melléklet