


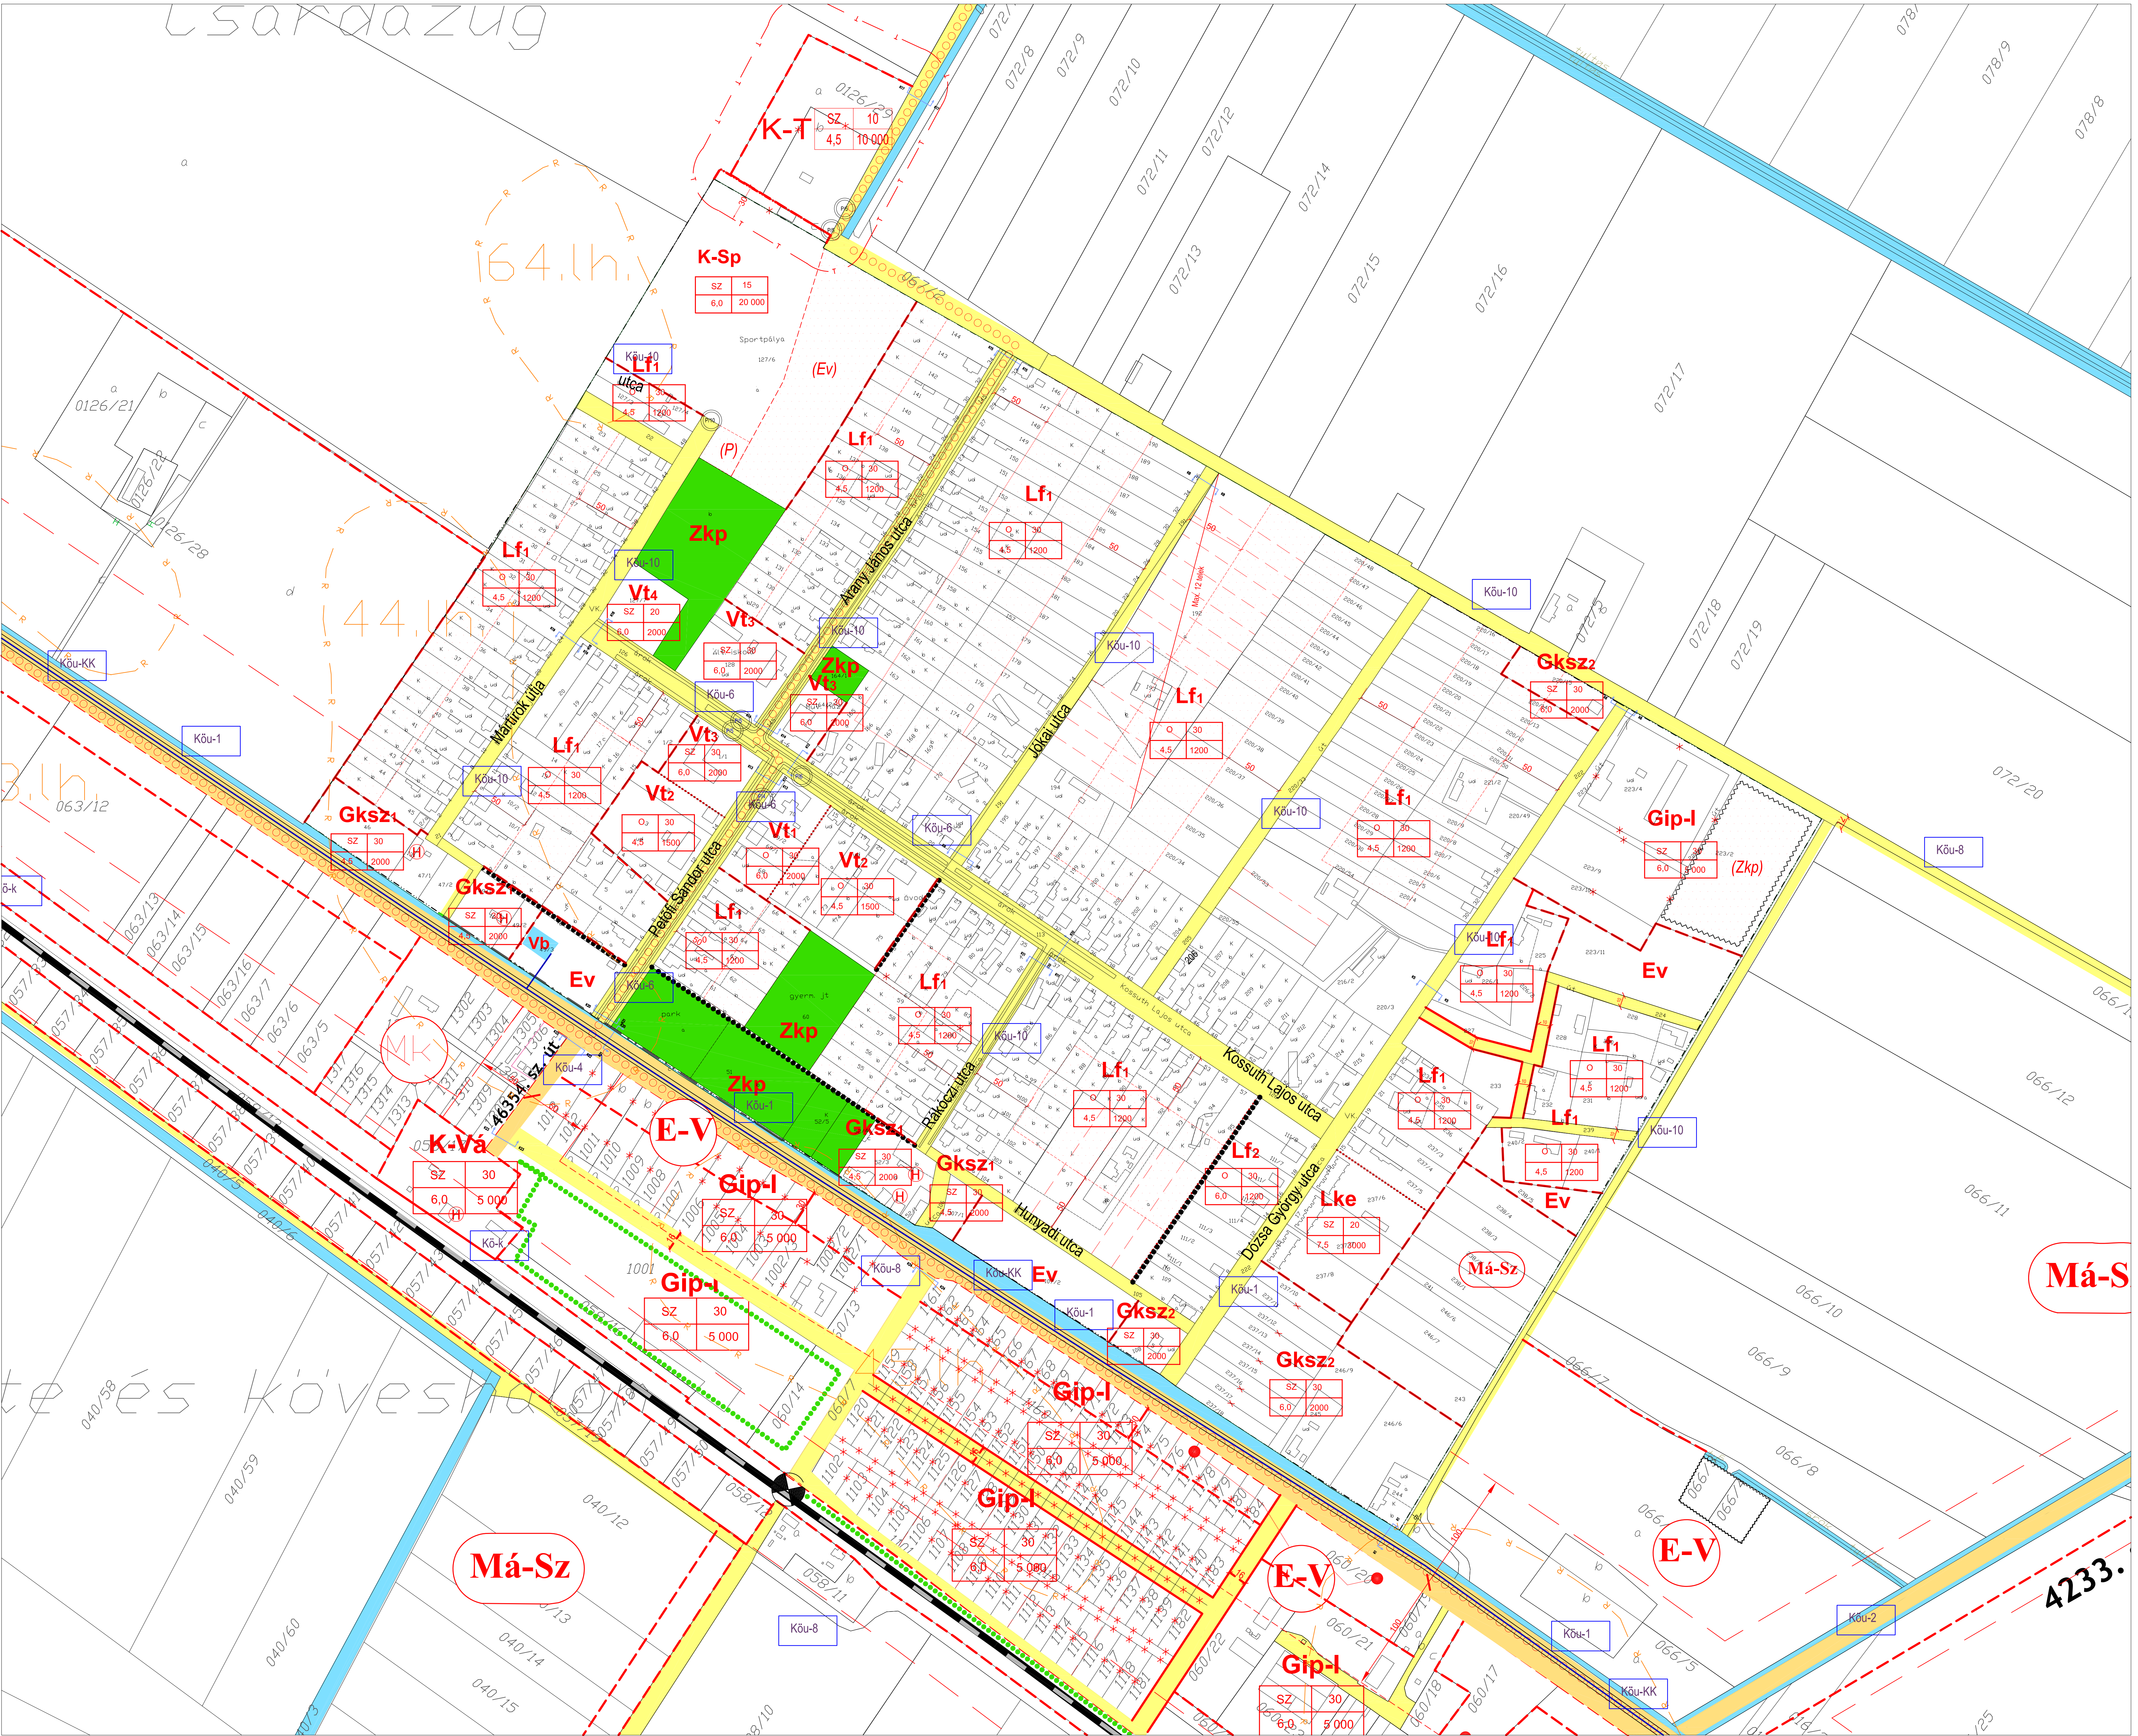

Jelmagyarázat

VONALAS SZABÁLYOZÁSI ELEMÉK

- Igazgatási területi határa
- Belterületi határ
- Szabályozási vonal
- Területfelhasználási egység határa
- Építési övezet/Övezet határ
- Védőtávolság

TERÜLETI SZABÁLYOZÁSI ELEMÉK

- Közelkedési célú közterület - Országos út területe
- Közelkedési célú közterület - Helyi út területe
- Zöldterület, közpark
- Vízgazdálkodási terület, vízfelület
- Vízbeszerzési terület
- Telek be nem építhető része

EGYÉB SZABÁLYOZÁSI ELEMÉK

- Tervezett kerékpárút
- Gyalogút
- Kötelező fásítás
- Régiészeti terület
- Kötelező telekhasználat
- Helyi védett épületek
- Kötelező megszüntető jel
- Nem kötelező megszüntető jel
- Nagy-központok és közterületek 0 méter védőtávolsággal
- Regionális közterületek 3 méter védőtávolsággal

BÉPÍTÉSRE SZÁNT TERÜLETEK

- Lke Kertvárosias lakóterület
- Lf Falusias lakóterület
- Vt Településközpont vegyes terület
- K-Sp Különleges terület - sportpálya
- K-T Különleges terület - temető
- K-Va Különleges terület - vasútállomás
- Gksz Kereskedelmi, szolgáltató gazdasági terület
- Gip Ipari gazdasági terület - ipari terület

BÉPÍTÉSRE NEM SZÁNT TERÜLETEK

- Má-Sz Általános mezőgazdasági terület - szántó
- Má-Gy Általános mezőgazdasági terület - gyepek
- Mk Kertész gazdasági terület
- E-V Erdőterület - védelmi
- () Kötelező telekhasználat

KÖZELKEDÉSI TERÜLETEK

- Lke Kertvárosias lakóterület
- Lf Falusias lakóterület
- Vt Településközpont vegyes terület
- K-Sp Különleges terület - sportpálya
- K-T Különleges terület - temető
- K-Va Különleges terület - vasútállomás
- Gksz Kereskedelmi, szolgáltató gazdasági terület
- Gip Ipari gazdasági terület - ipari terület

BENEDEK Kft. -Településrendezési Iroda

1033 Budapest, Sorompó u. 1. Tel.: 20-913-8575, 30-975-8556

Településtervezés

Tájrendezés, zöldfelület

Környezetvédelem

Közelkedéstervezés

Közműellátás

Feri Tünde, vezető település
tervező (TT1-12-0130/02)

Bajnóczi Gabriella,
környezetgazdálkodási agr.mérnök,
területi tervező

Buella Mária, ökl.
táj- és kertépítésmérnök

Hanczár Zsolt, ökl.
gépészmérnök

Nagy József, közlekedéstervező

okl. városrendező építész
(MK 01-2418)

Bíró Attila, ökl. építőmérnök
(MK 01-2456)

Süle Veronika, Beke Ágnes,
Princzinger Áron

**CSÁRDASZÁLLÁS
TELEPÜLÉSRENDÉZÉSI TERV**

**BELTERÜLET
SZABÁLYOZÁSI TERV - SZT1**

M=1:2 000

2007. április

cssz_belszaz_070323.dwg

TRT 1036/05

A Szabályozási terv csak a 4/2007.(IV.11.) Kt. sz. Önkormányzati rendelettel elfogadott
Helyi Építési Szabályzattal együtt alkalmazandó.
Készült az állami alapadatok felhasználásával.